

Appartement: 1.1


VERDIEPING +1

netto vloeroppervlakte: 115,6 m²



- Woonkamer + keuken : 49,7 m²
- Badkamer + wc : 6,5 m²
- Slaapkamer 1 : 15,9 m²
- Slaapkamer 2 : 12,9 m²
- Berging + Terrasberging : 6 m²
- Terras : 27,4 m²



voorgevel

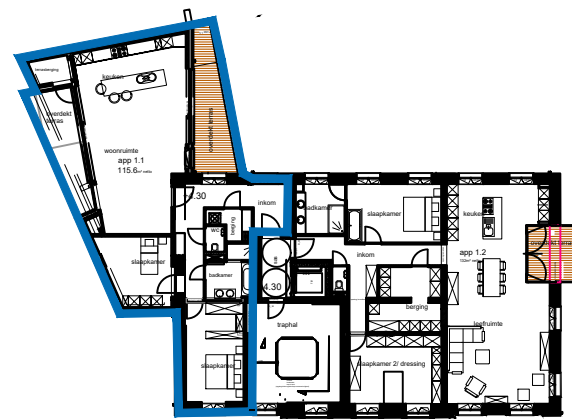

1e verdieping
Vlaanderenstraat

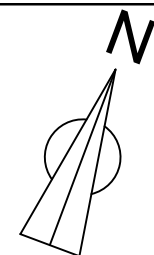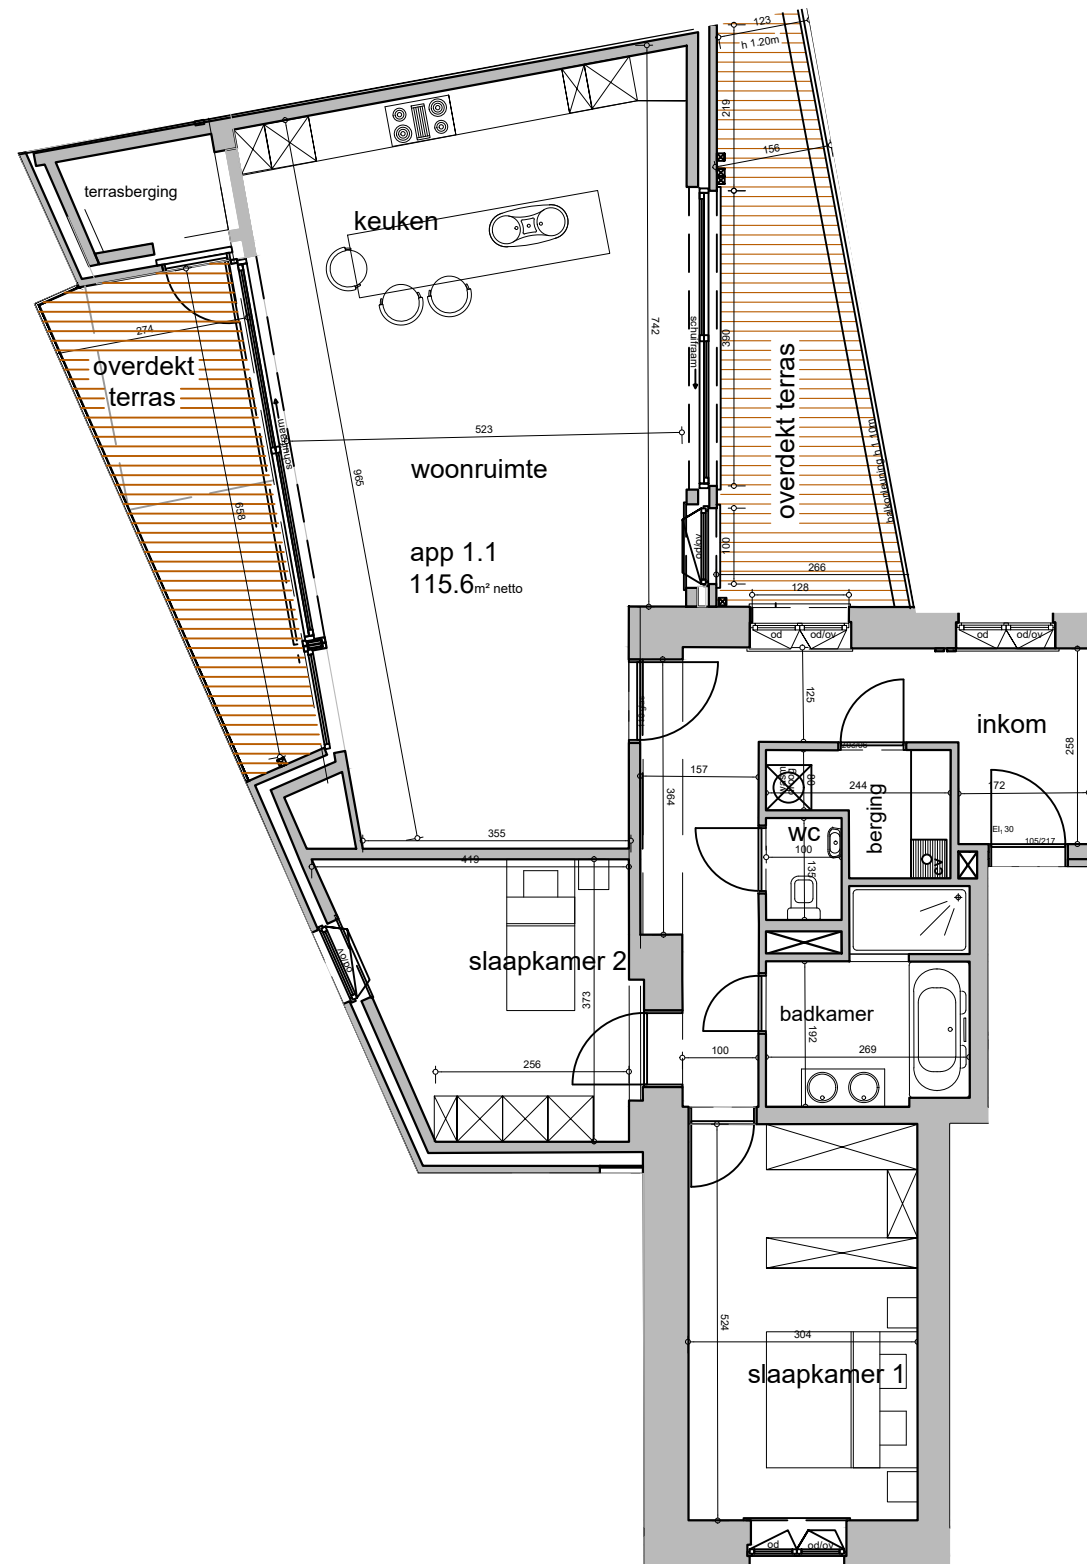

0 50 100 200 500cm

Meubelen zijn ter illustratie en maten bij benadering (onder voorbehoud van uitvoeringsplannen)

Bordeaux B.V.

d'Arconatstraat, 77 Bus 1, 1700, Dilbeek
contact@atlantnv.be
0475.74.99.63



Architectenbureau Artec+

Steenweg 57a -9473 Welle
053 83 22 25
info@artecplus.be
www.artecplus.be

artec+
architectenbureau